



FUNDAMENTPLAN

Metallfundament für compact II mit Standsäule

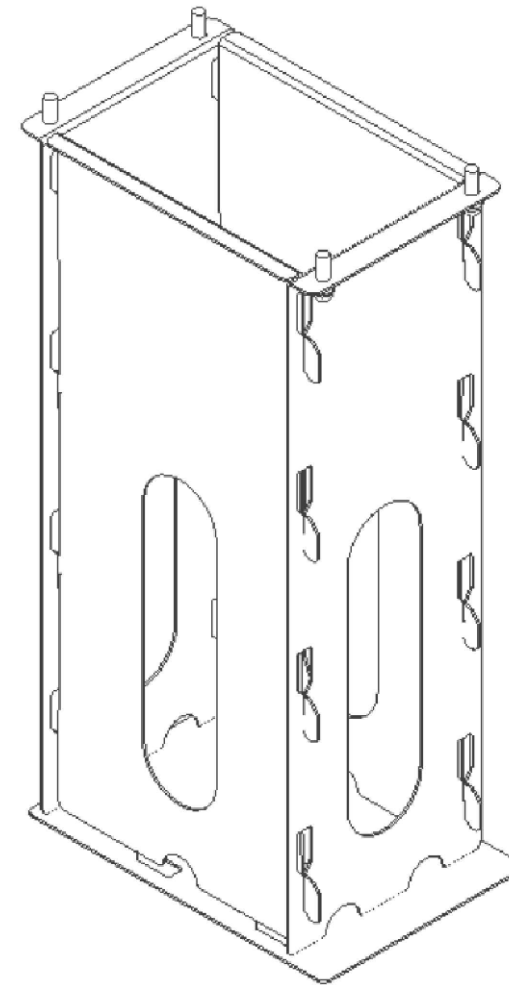

E-TANKSTELLEN

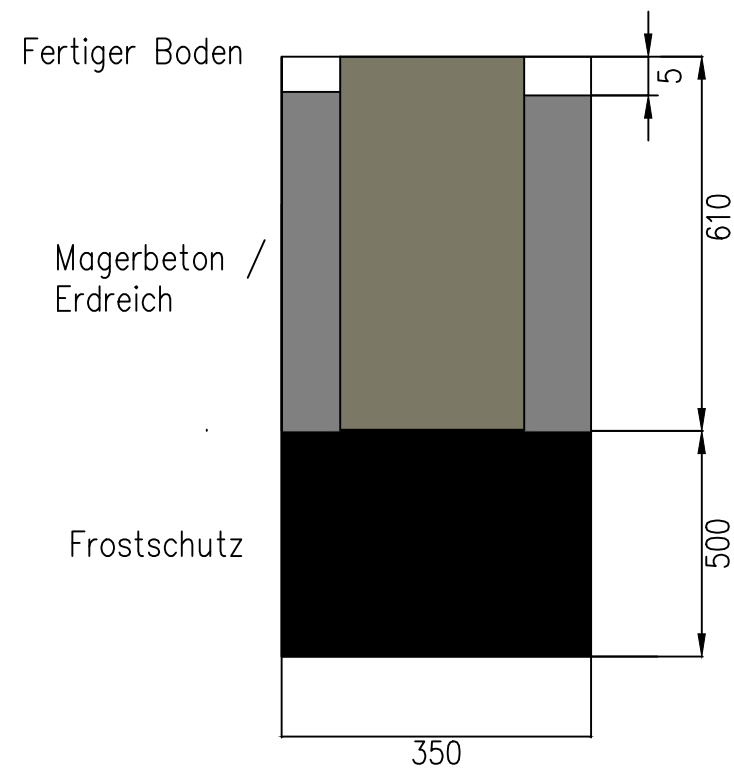

Citywatt GmbH

Straße: Passauer Straße 36
 PLZ Ort: 94161 Ruderting
 Telefon: 08509-9006-3350
 Fax: 08509-9006-3351
 Internet: www.citywatt.de
 Email: info@citywatt.de

CITYWATT
 e-mobility-concepts

INFORMATIONEN

Einbausockel für compact II mit Standfuß

Citywatt ist Teil der Praml Group

 **PRAML GROUP**
 The Energy Family

COPYRIGHT BY PRAML GMBH

PLANNUMMER	BAUTEIL		
-	-		
	Datum	Name	Änderungen
Gezeichnet	09.07.2020	UMU	
Geändert			
Bestandsplan			

Montagehinweise:

- 1.) Unter Metallsockel mind. 500mm Frostschutz (verdichtet)
- 2.) Loch mit 35x24cm und einer Tiefe von 61cm für Metallfundament vorbereiten
- 3.) Sockel bündig mit fertigen Boden setzen und Kabel im Schutzrohr einfügen
- 4.) bis 5cm unter fertigen Boden mit Beton oder Erdreich auffüllen